


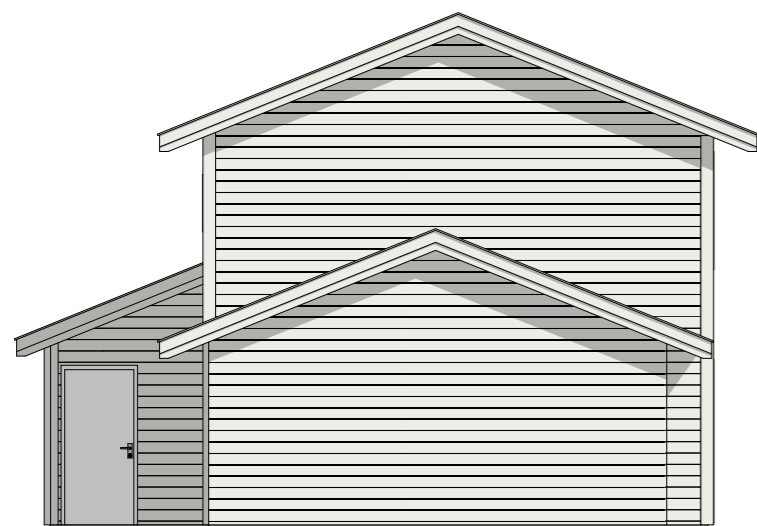

1:100 Fasade Nord



1:100 Fasade Sør



1:100 Fasade Vest



1:100 Fasade Øst

BYGNING	BYA		BRA	
	EKSIST	TILBYGG	EKSIST	TILBYGG
Bustad				
Garasje				
SUM				
TOMTEAREAL				
HALVPART AV TILST. VEGAREAL				
UTNYTTING				

Rev	Nr	Beskrivelse	Dato	Sign	Kontr

- Arbeidsteikning
- Meldingsteikning
- Tilbod/ forprosjekt

PROSJEKT:
Kjedehus, type B

BYGGHERRE:
Kvammabygg AS

Gnr/ Bnr: Gnr/Bnr/Festenr

TEGNA AV: AL KONTROLL: MÅLESTOKK: 1:100 TEGNINGSNR.: A72-101

TEGNING: Fasadar DATO: 19.04.17



Sjusetevegen 20e • 5610 Øystese • firmapost@kvammabygg.no
www.kvammabygg.no